

ARCHITEKTEN -team- KÄLIN AG

info@architekt-kaelin.ch
www.architekt-kaelin.ch

Eidg dipl. Architekt ETH / SIA
Tel. 055 418 40 30

Schnabelsberg 20
8836 Bernau

Bauherrschaft

Genossenschaft SZA

Kobibodenstrasse 63, 8840 Einsiedeln
E-Mail: info@sportzentrum-allmeind.ch

Bauvorhaben

Sportzentrum Allmeind

Ober Allmeind, 8840 Einsiedeln

Bauprojekt

Volumen nach SIA 416

Datum:

11.10.2024

Plotdatum:

12.02.2025

Plan Nummer:

1004 / BE 1.10

Plan Format:

45/60

Massstab:

1:500

±0.00:

891.00 m ü.M.

Gezeichnet:

JR


Revision:

Datum	Änderung


Bauherr:

Grundeigentümer:


Architekt:

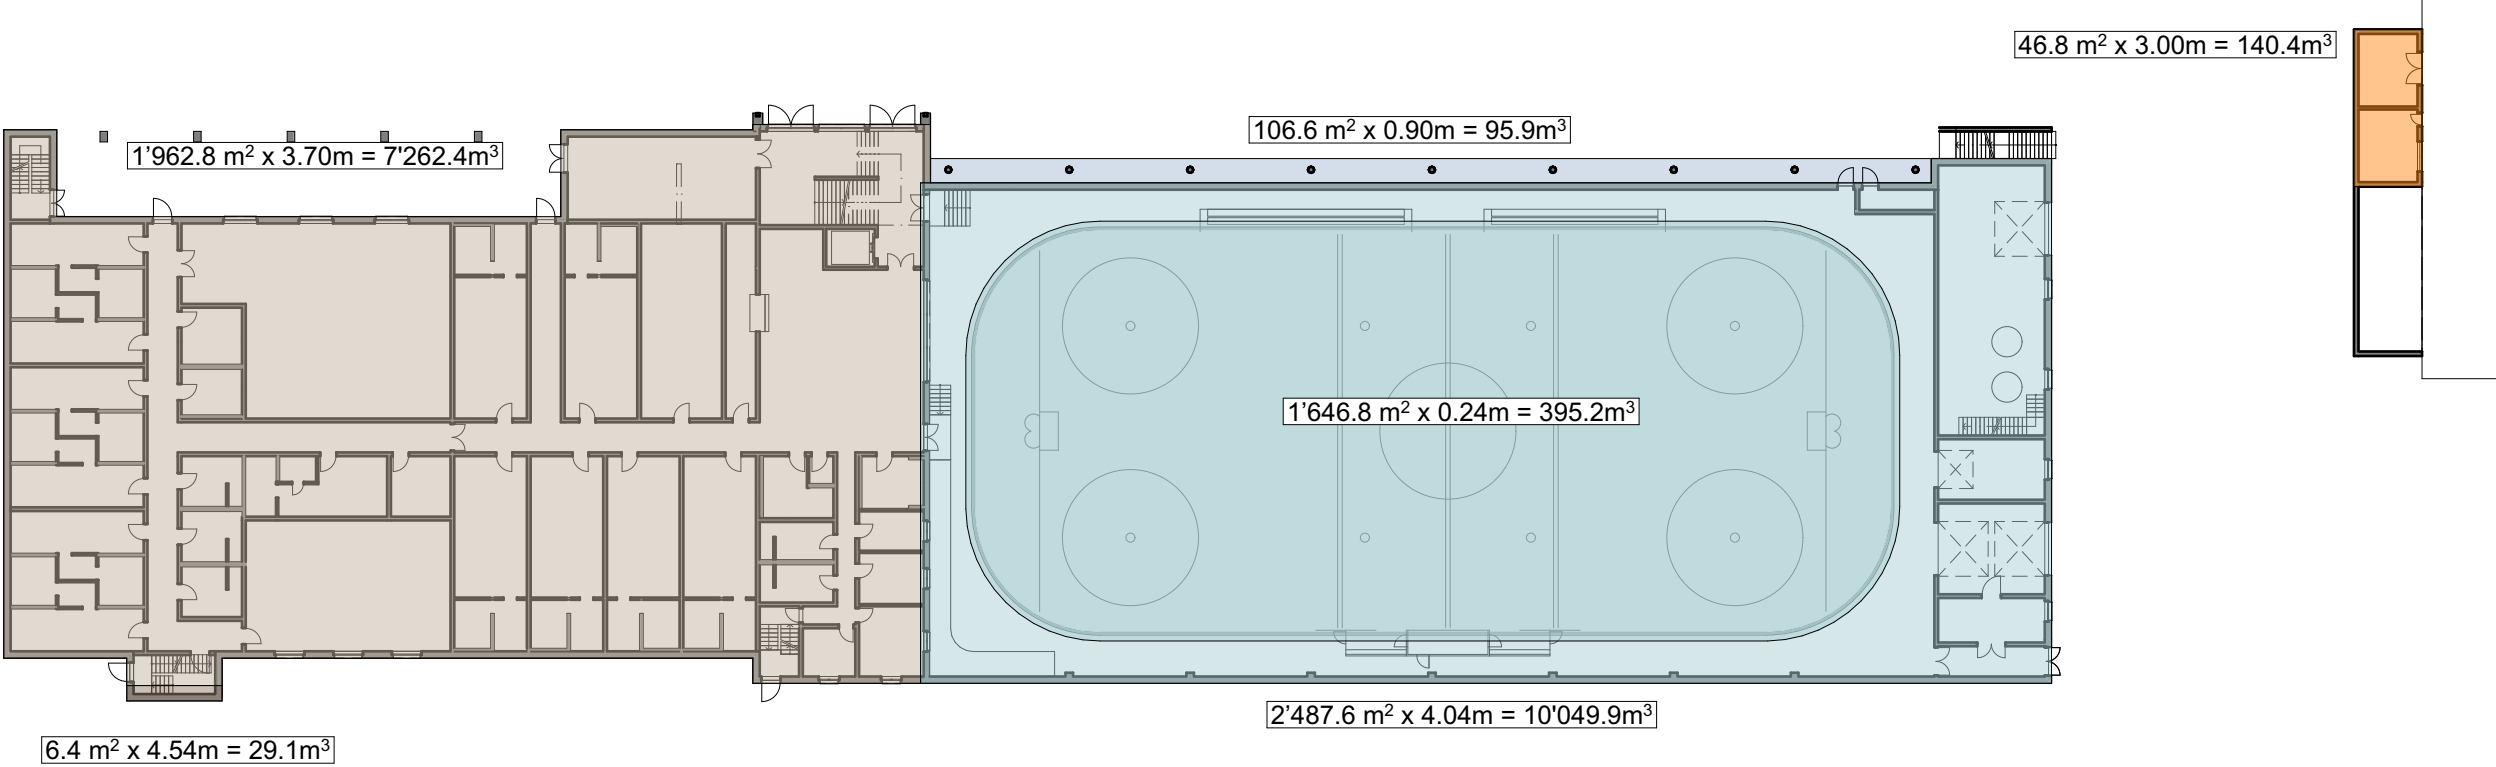


Erdgeschoss

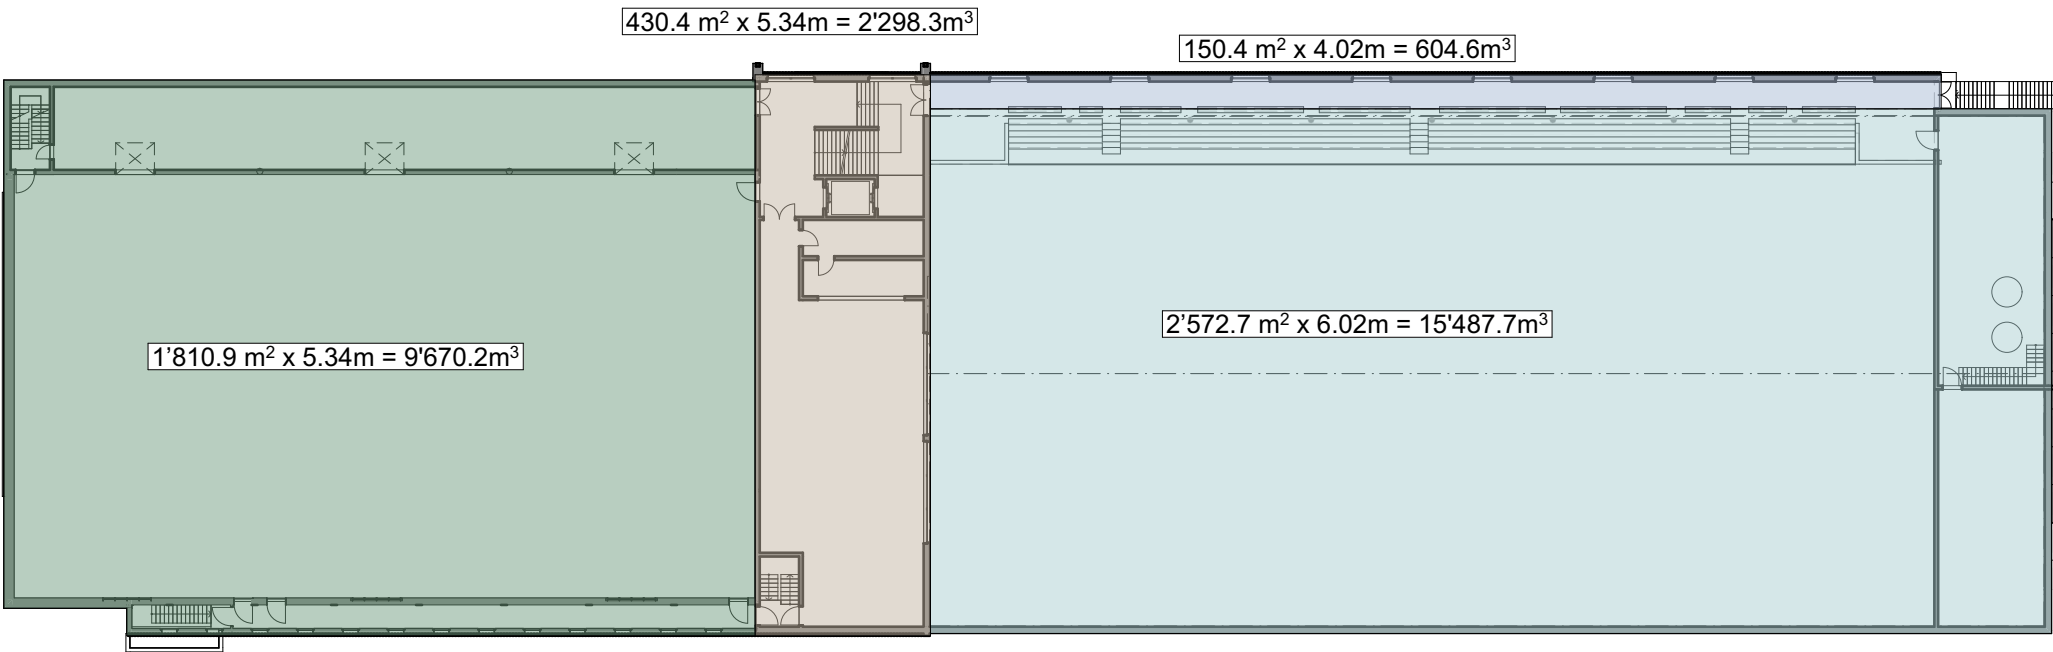


1.Obergeschoss

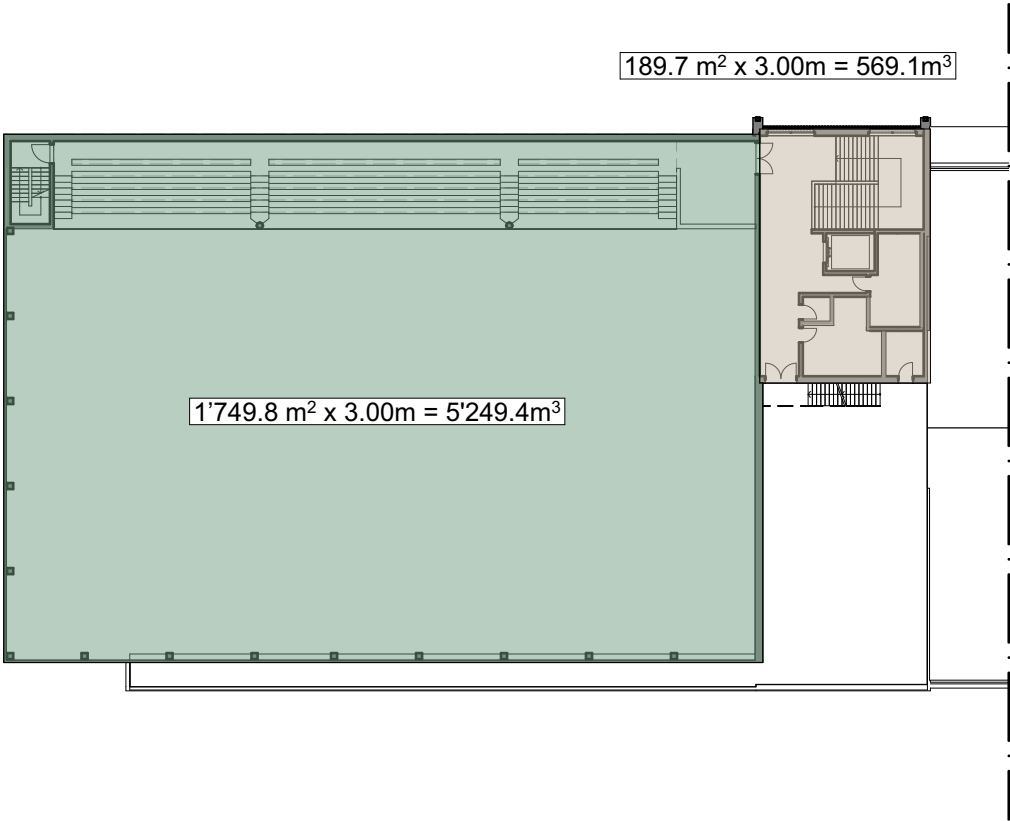


2.Obergeschoss

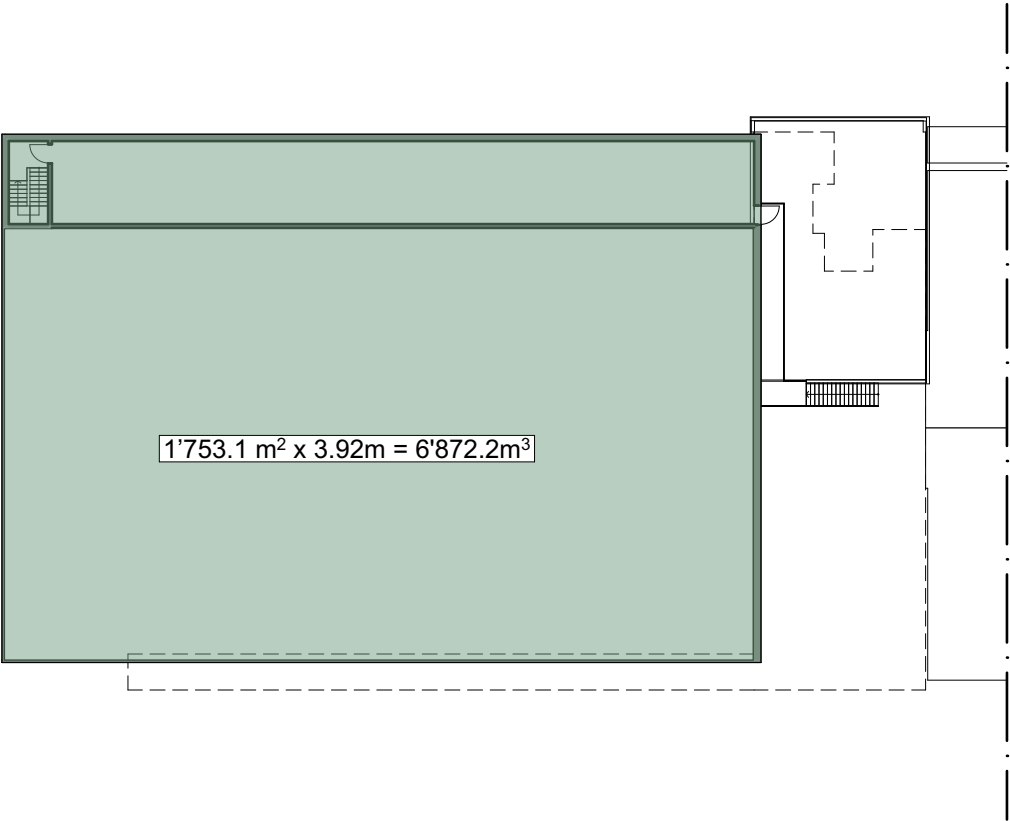


Dachgeschoss

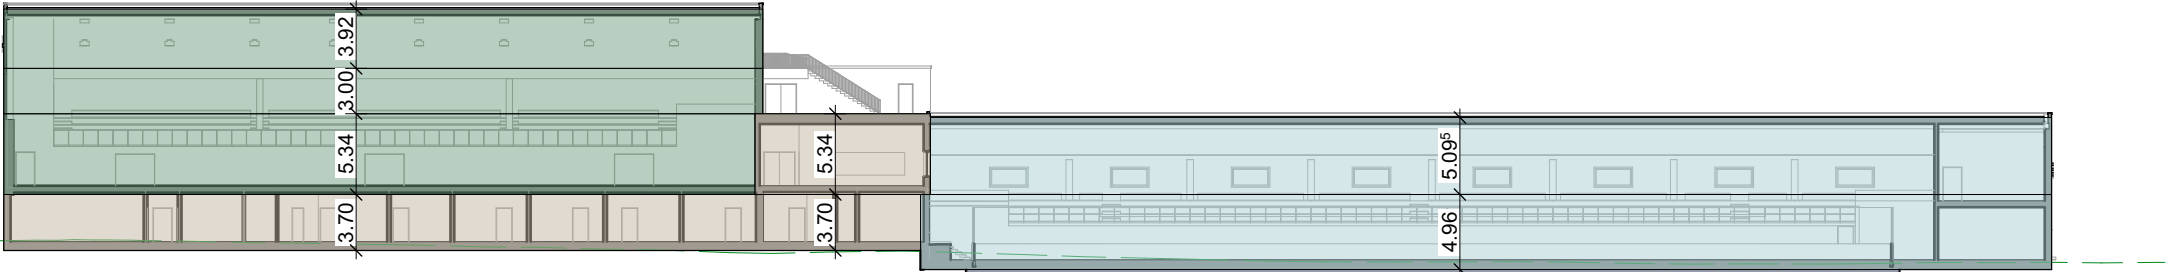


Längsschnitt

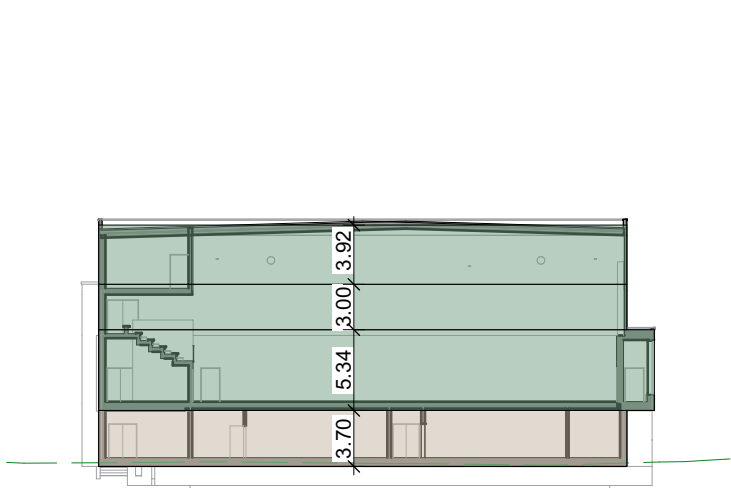

Sporthalle

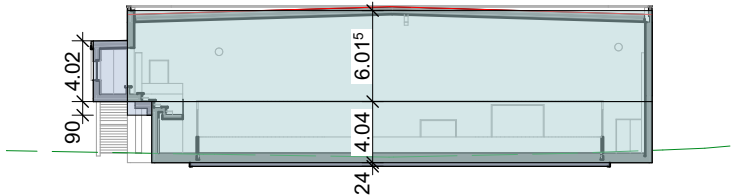

Eishalle

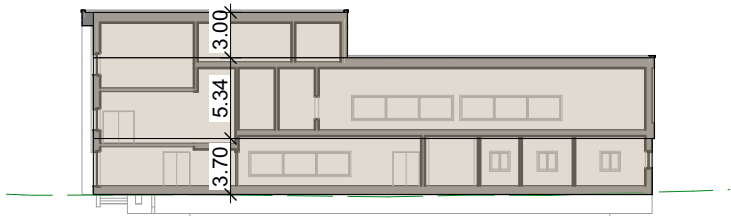

Foyer

Gebäudevolumen nach SIA 416			
Geschoss	Fläche	Höhe	Volumen
Erdgeschoss	1'962.80 m ²	3.70 m	7'262.4 m ³
	6.40 m ²	4.54 m	29.1 m ³
	2'487.60 m ²	4.04 m	10'049.9 m ³
	1'646.80 m ²	0.24 m	395.2 m ³
	106.60 m ²	0.90 m	95.9 m ³
	46.80 m ²	3.00 m	140.4 m ³
			17'972.9 m ³
1.Obergeschoss	430.40 m ²	5.34 m	2'298.3 m ³
	2'572.70 m ²	6.02 m	15'487.7 m ³
	150.40 m ²	4.02 m	604.6 m ³
	1'810.90 m ²	5.34 m	9'670.2 m ³
			28'060.8 m ³
2.Obergeschoss	189.70 m ²	3.00 m	569.1 m ³
	1'749.80 m ²	3.00 m	5'249.4 m ³
			5'818.5 m ³
Dachgeschoss	1'753.10 m ²	3.92 m	6'872.2 m ³
Total			58'724.3 m ³