

Bauherrschaft
Genossenschaft SZA
 Kobibodenstrasse 63, 8840 Einsiedeln

Bauvorhaben
Sportzentrum Allmeind
 Ober Allmeind, 8840 Einsiedeln



Vorprojekt 5b
**OBERGESCHOSS
 QUERSCHNITT**

Datum: 22.11.2019
 Plottedatum: 08.10.2020
 Plan Nummer: 1004 / 12
 Plan Format: 84 / 60
 Massstab: 1 : 200
 A0.00:
 Gezeichnet: Fritz Kälin


Revision:
 Datum Änderung

Bauherr:
 Grundeigentümer:
 Architekt:


ARCHITEKTEN **terrazza** KÄLIN AG
 Schmalwiesstrasse 20
 8836 Einsiedeln
 Tel. 055 418 40 30
 info@architekturkaelin.ch
 www.architekturkaelin.ch

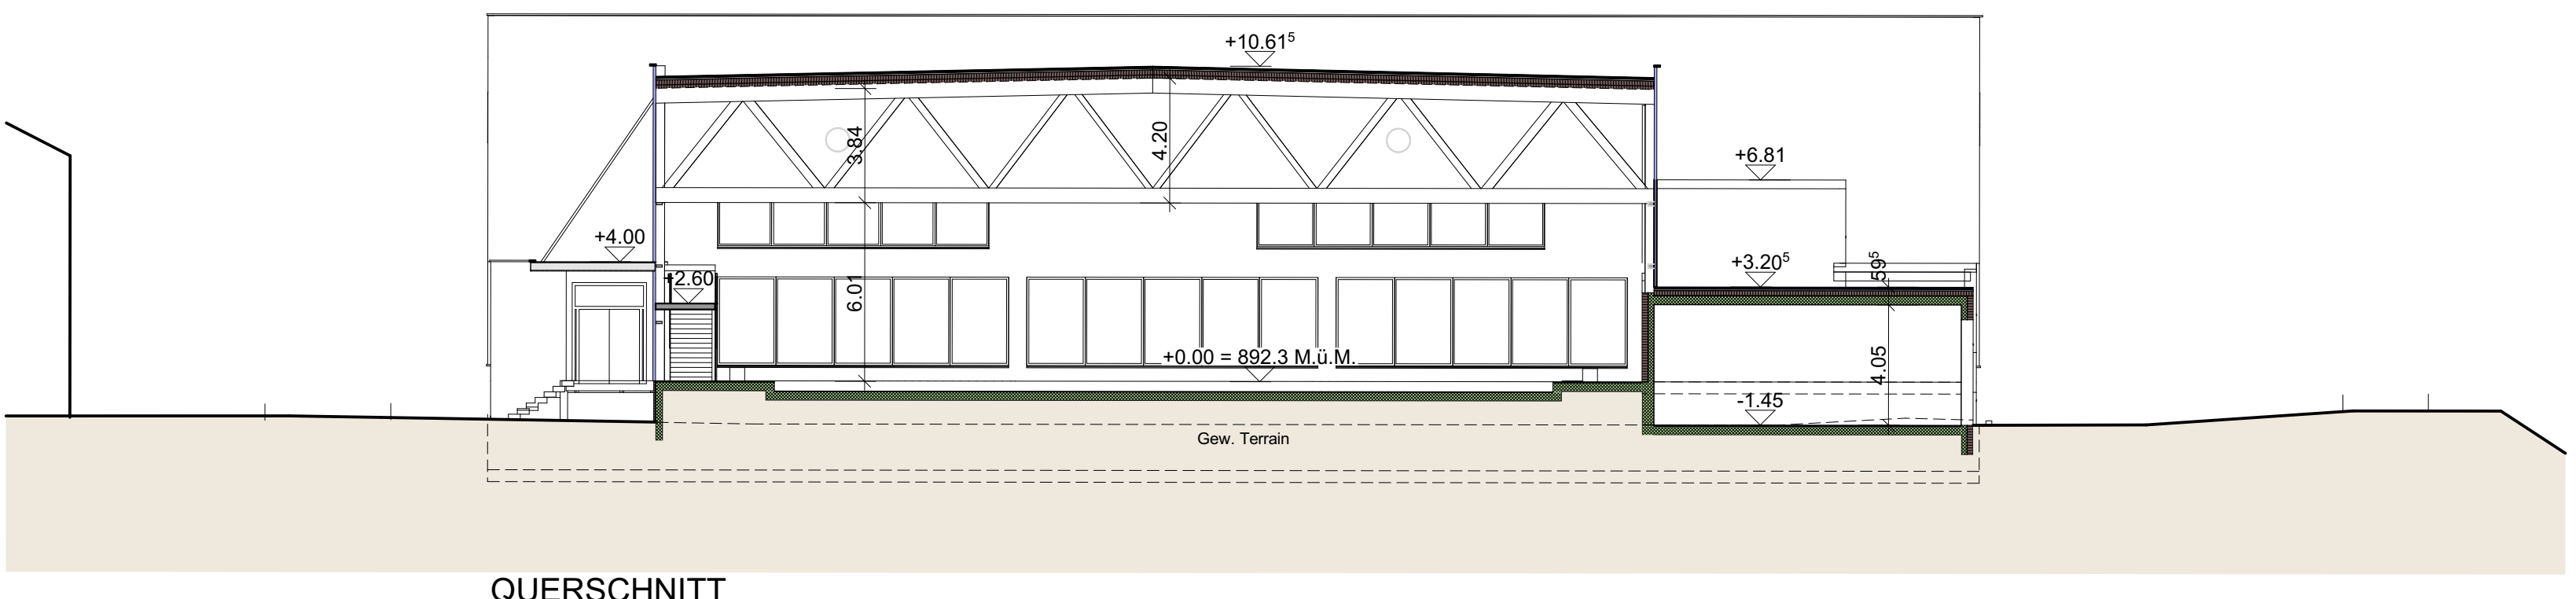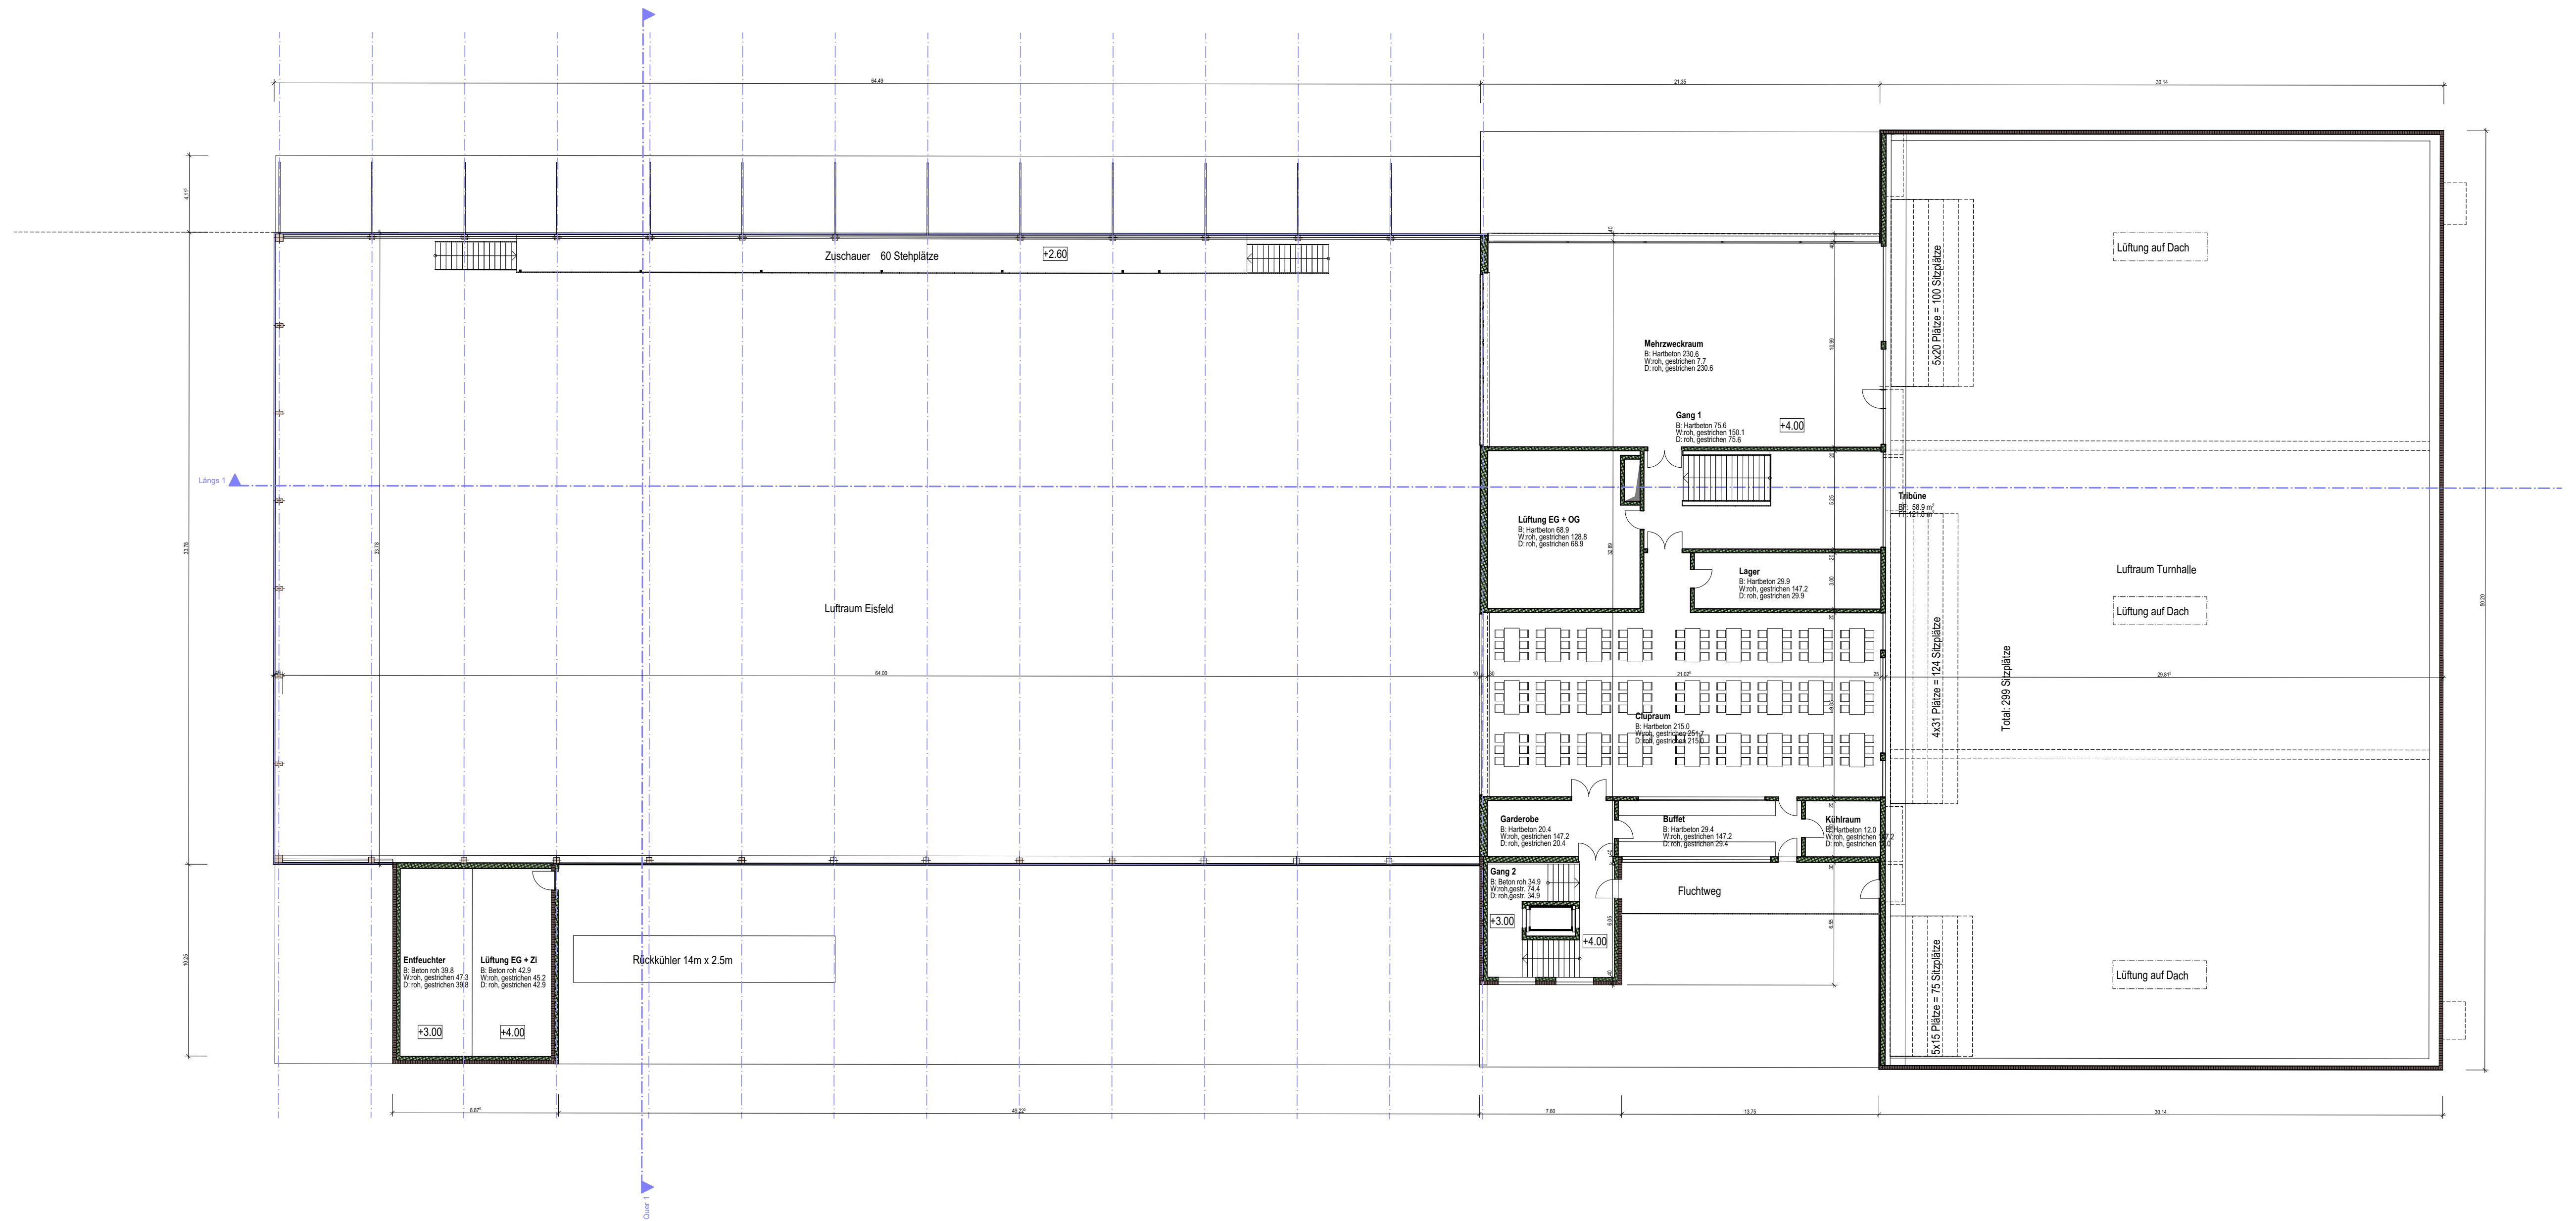

QUERSCHNITT

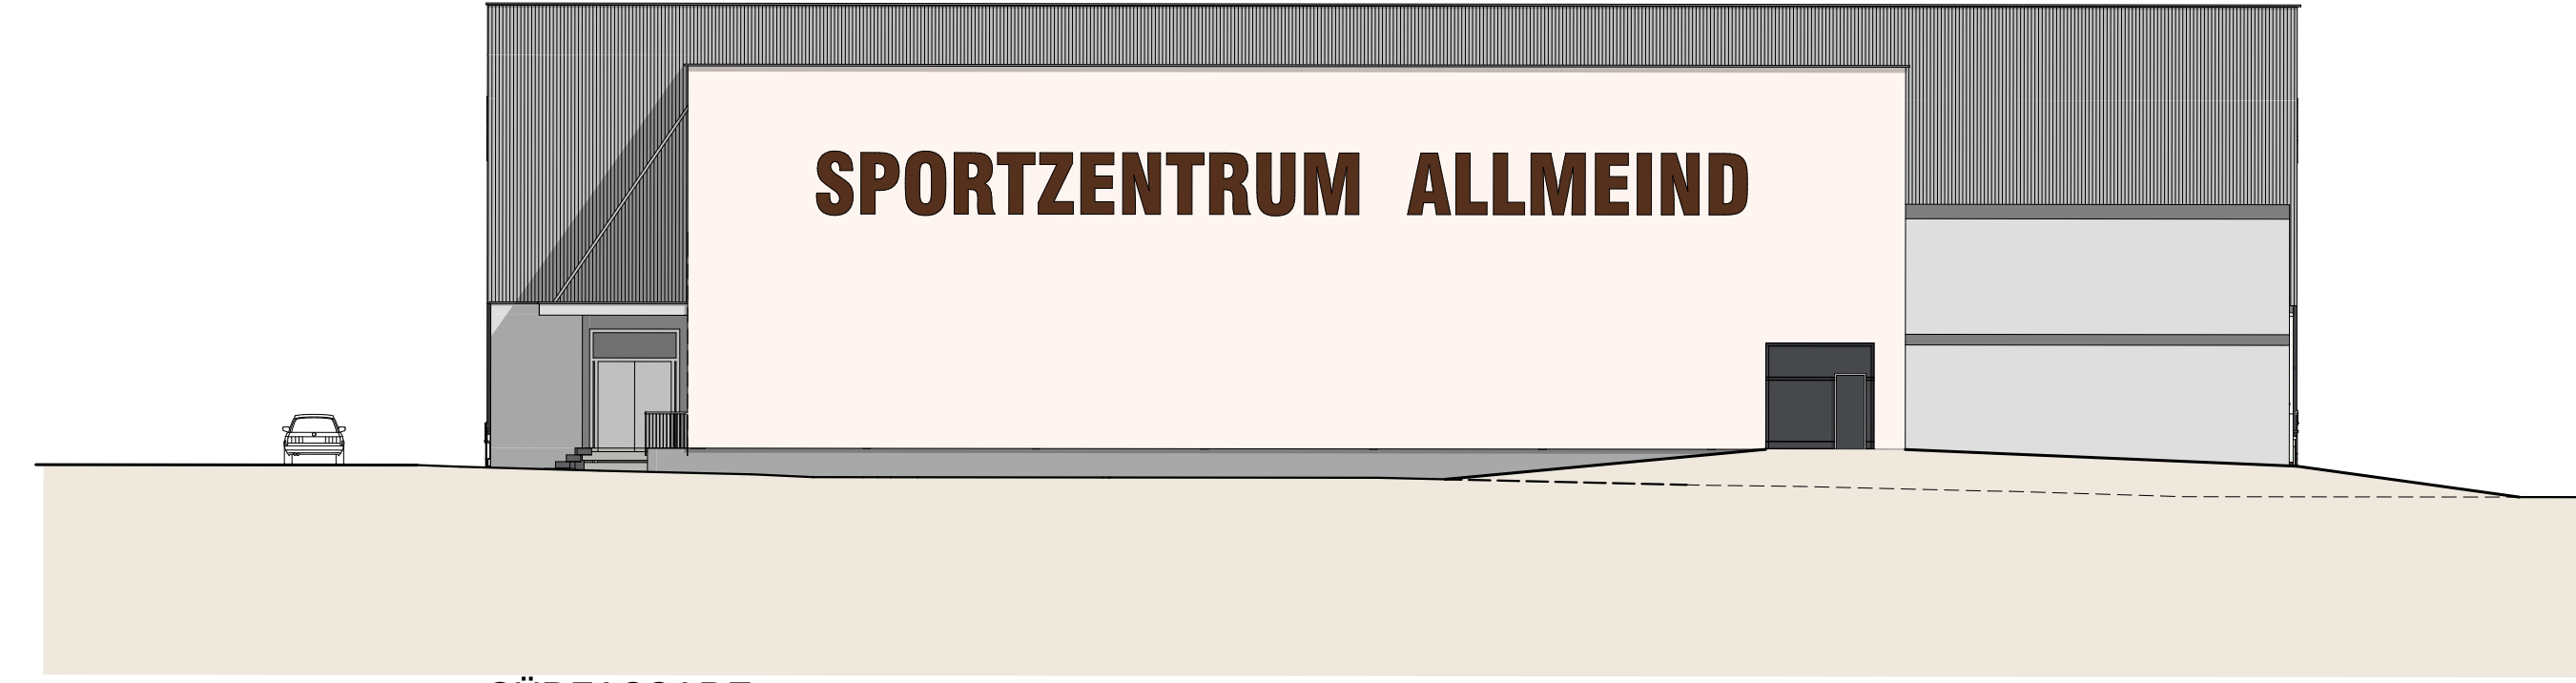

SÜDFASSADE

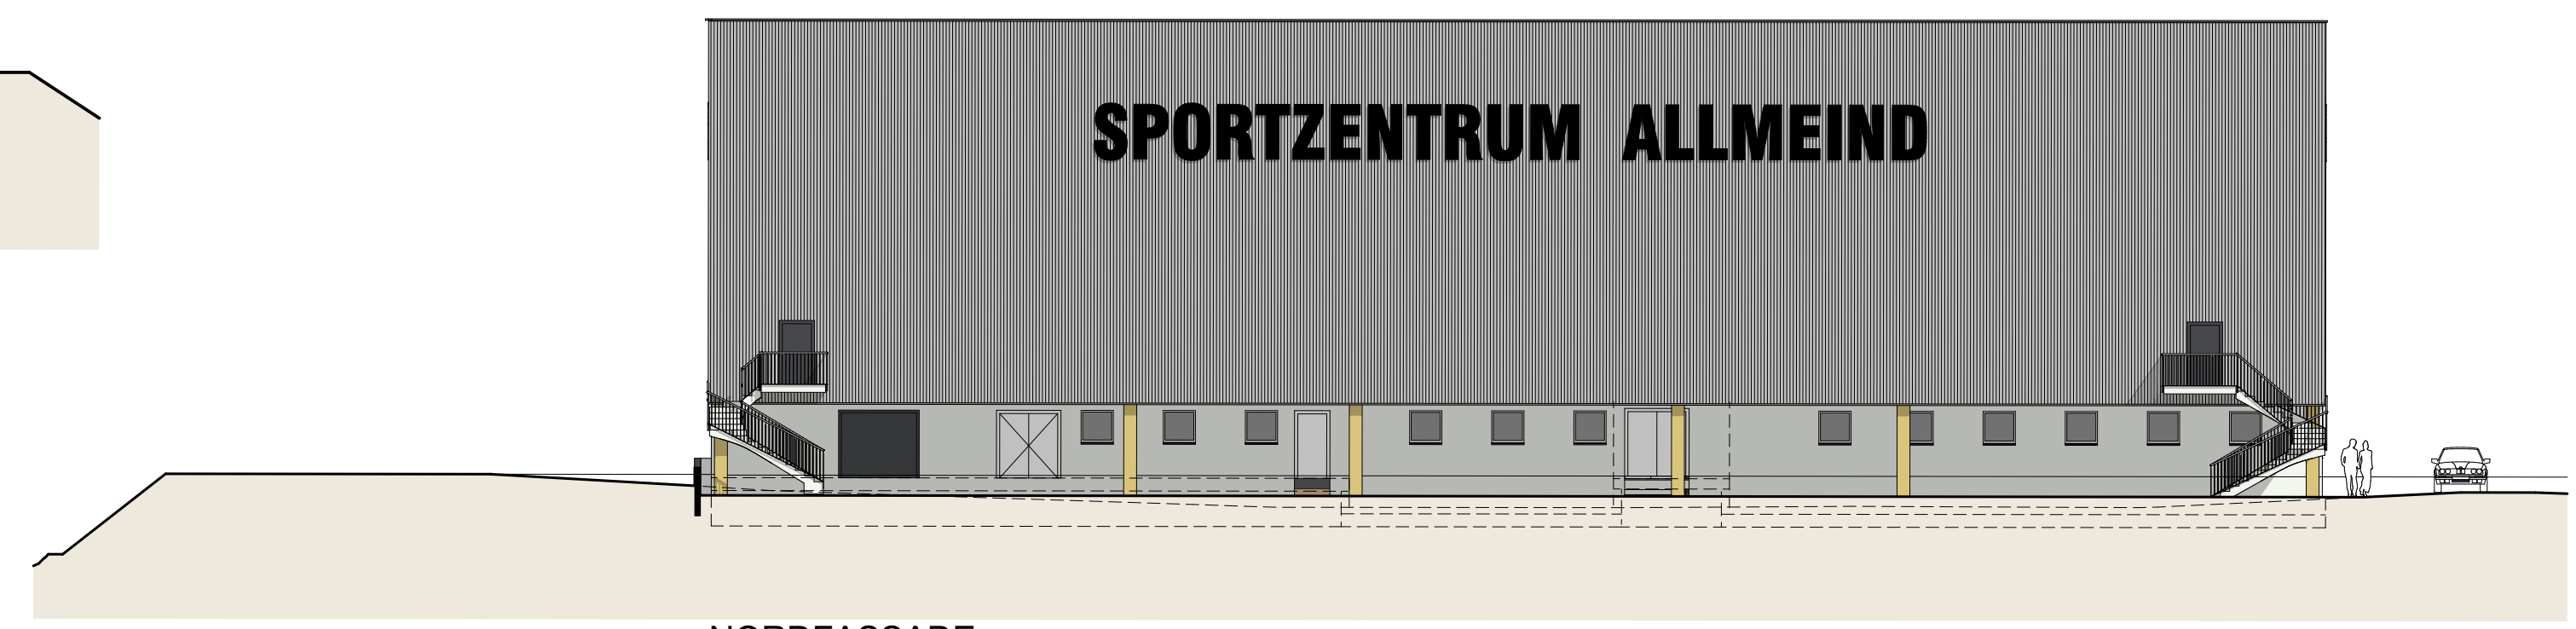

NORDFASSADE