

Bauherrschaft
Genossenschaft SZA
 Kobilbodenstrasse 63, 8840 Einsiedeln

 Bauvorhaben
Sportzentrum Allmeind
 Ober Allmeind, 8840 Einsiedeln

 Vorprojekt 5b
UNTERGESCHOSS
FASSADEN


 Datum: 22.11.2019
 Plottdatum: 08.10.2020
 Plan Nummer: 1004 / 12
 Plan Format: 84 / 60
 Massstab: 1 : 200
 A0.00: #m u.M.
 Gezeichnet: Fritz Kälin

 Revision:
 Datum Änderung


 Bauherr:

 Grundeigentümer:

 Architekt:

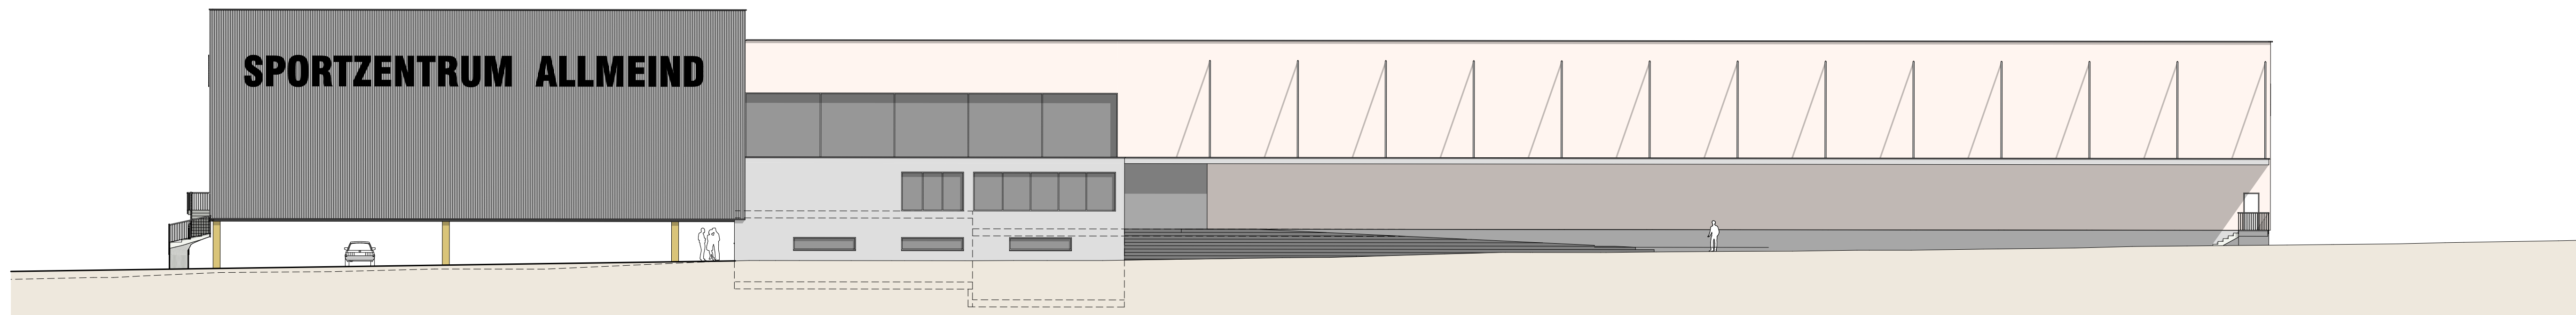

WESTFASSADE

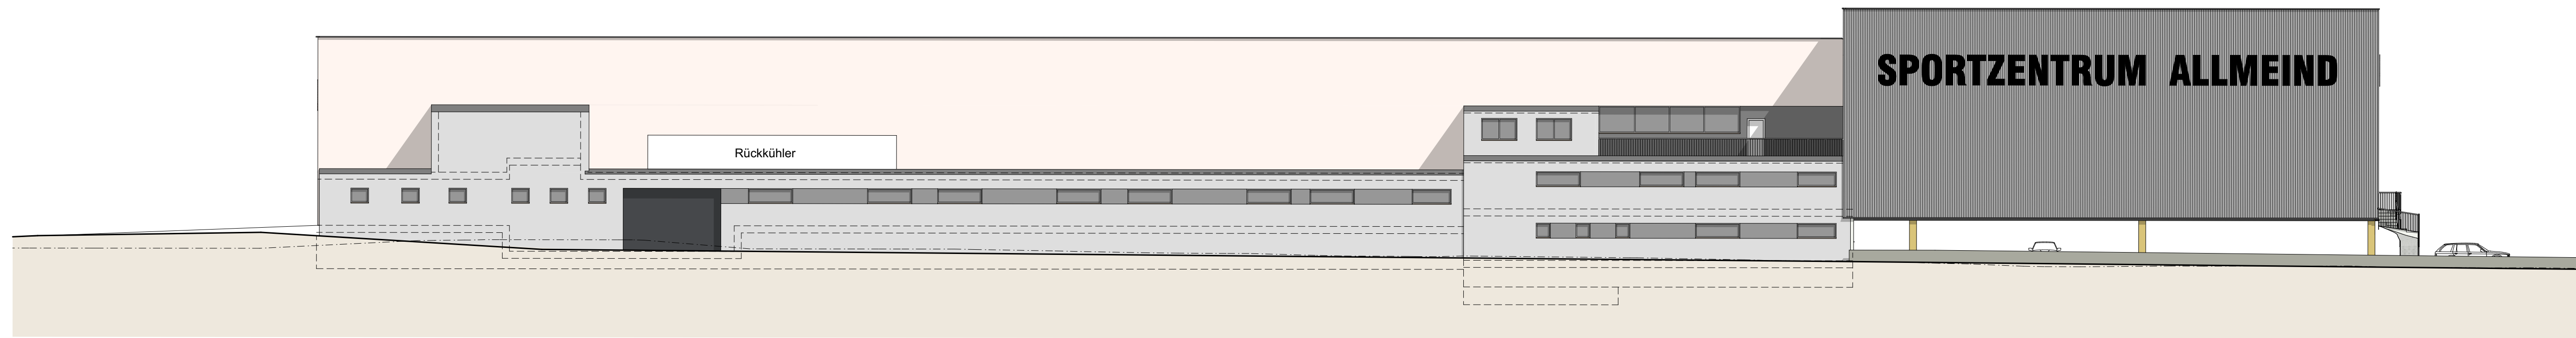

OSTFASSADE

