

ARCHITEKTEN -team- KÄLIN AG

info@architektur-kaelin.ch
www.architektur-kaelin.ch

Eidg. dipl. Architekt ETH / SIA
Tel. 055 418 40 30

Schnabelsberg 20
8836 Bernau

Bauherrschaft

Genossenschaft SZA

Kobibodenstrasse 63, 8840 Einsiedeln
E-Mail: info@sportzentrum-allmeind.ch

Bauvorhaben

Sportzentrum Allmeind

Ober Allmeind, 8840 Einsiedeln

Bauprojekt

Grundstücks-
Flächen

Datum:

11.10.2024

Platdatum:

25.02.2025

Plan Nummer:

1004 / BE 1.11

Plan Format:

30/84

Massstab:

1:500

±0.00:

891.00 m ü.M.

Gezeichnet:

JR


Revision:

Datum	Änderung

Bauherr:

Grundeigentümer:

Architekt:

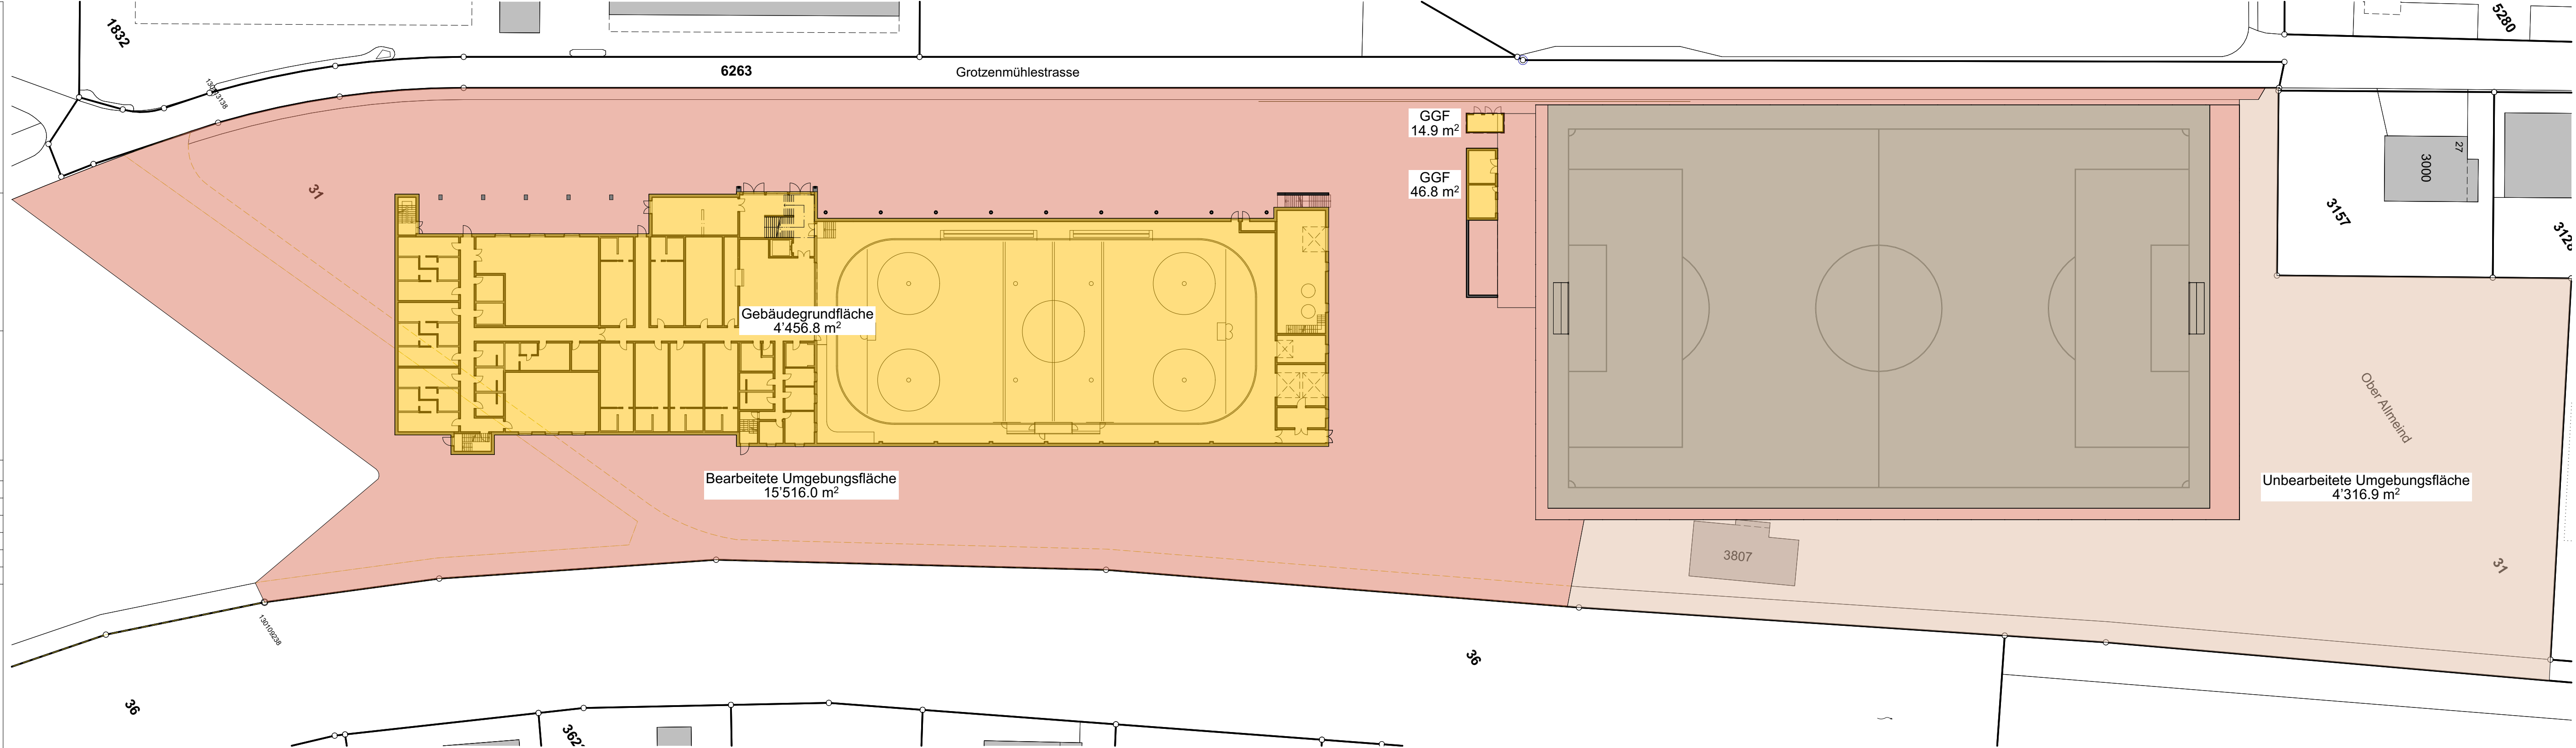

Berechnung Grundstücksflächen GSF nach SIA 416

